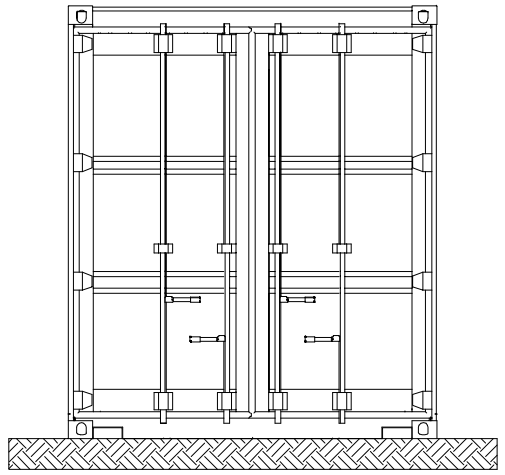

Fachada Traseira
Escala 1/50

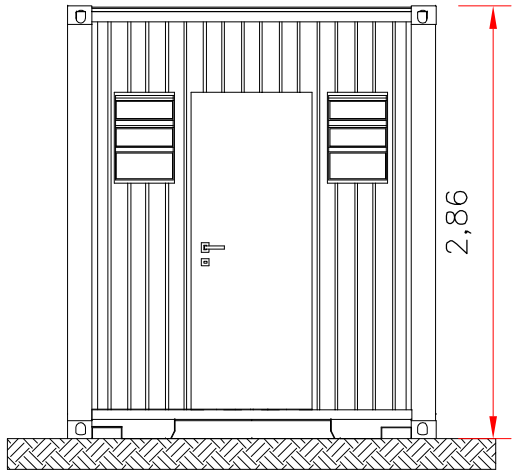

Fachada Frontal
Escala 1/50

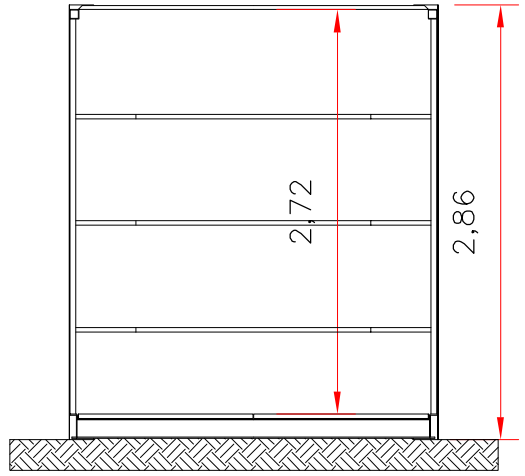

Corte DD
Escala 1/50

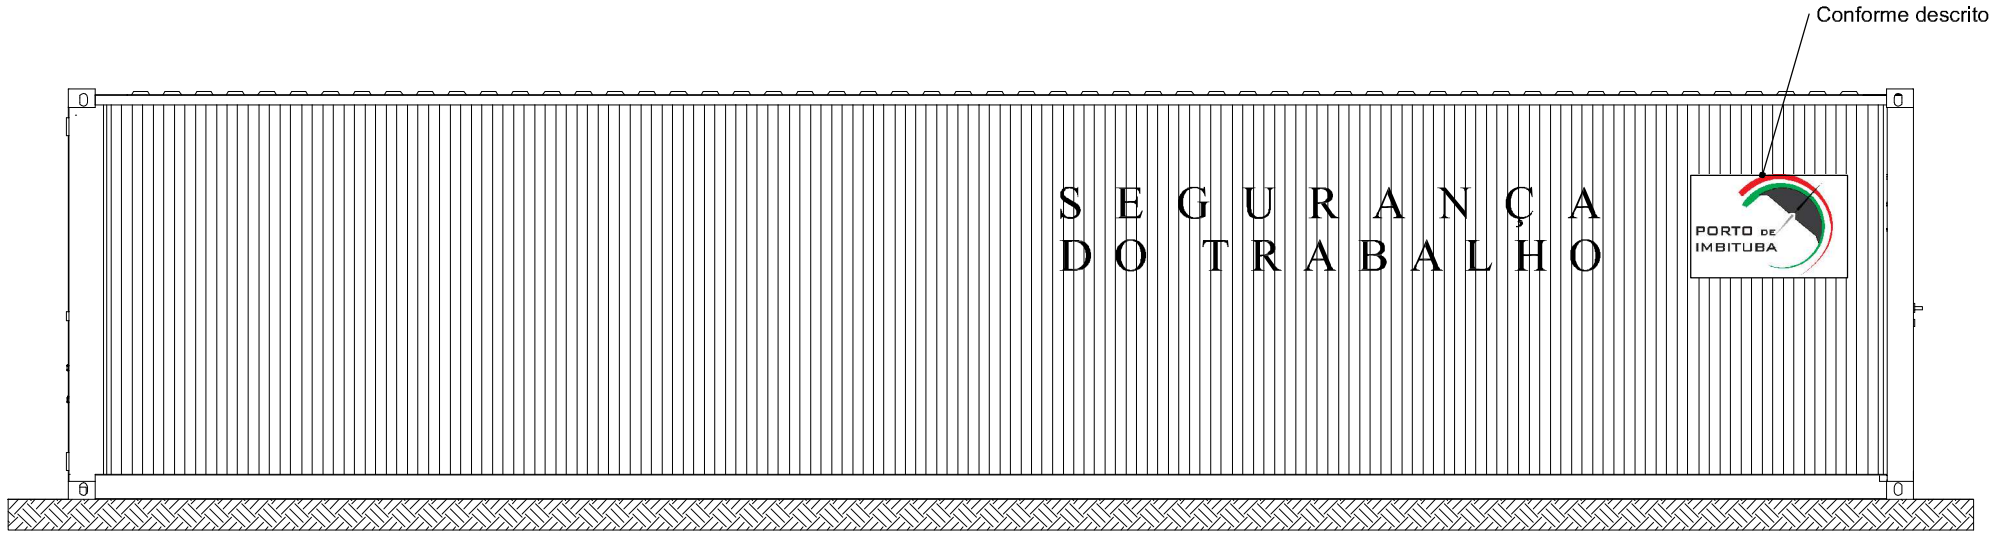

Fachada lateral esquerda
Escala 1/50

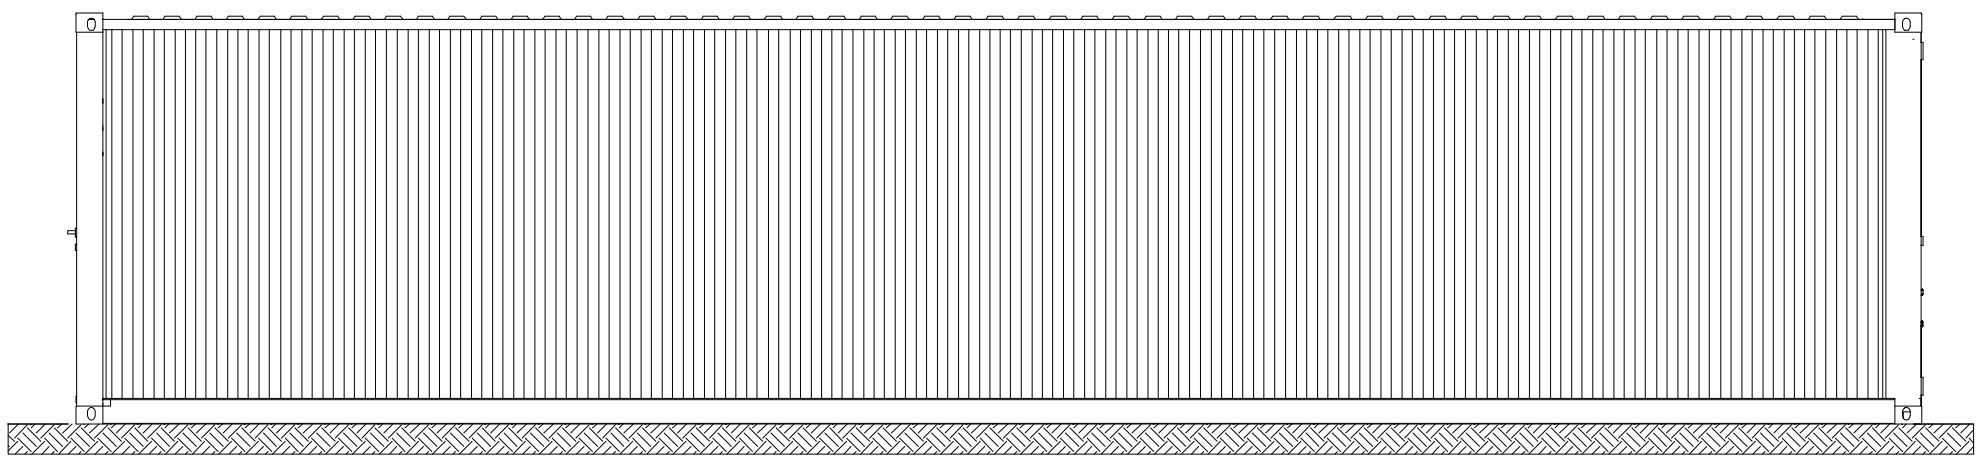

Fachada lateral direita
Escala 1/50

	resp. técnico	título	descrição	desenhista	escala	data	prancha	revisão
C SSMA	MAIRO PUCCINI SERRALHA	CONTAINER SSMA E BRIGADA DE EMERGÊNCIA	PLANTA BAIXA	DANIEL D. PLENTZ	01/50	01/08/2017	05/05	0

PORTO DE IMBITUBA